



— Wiese —
 Querprofil bei Bonergasse
 Km. 5.900.

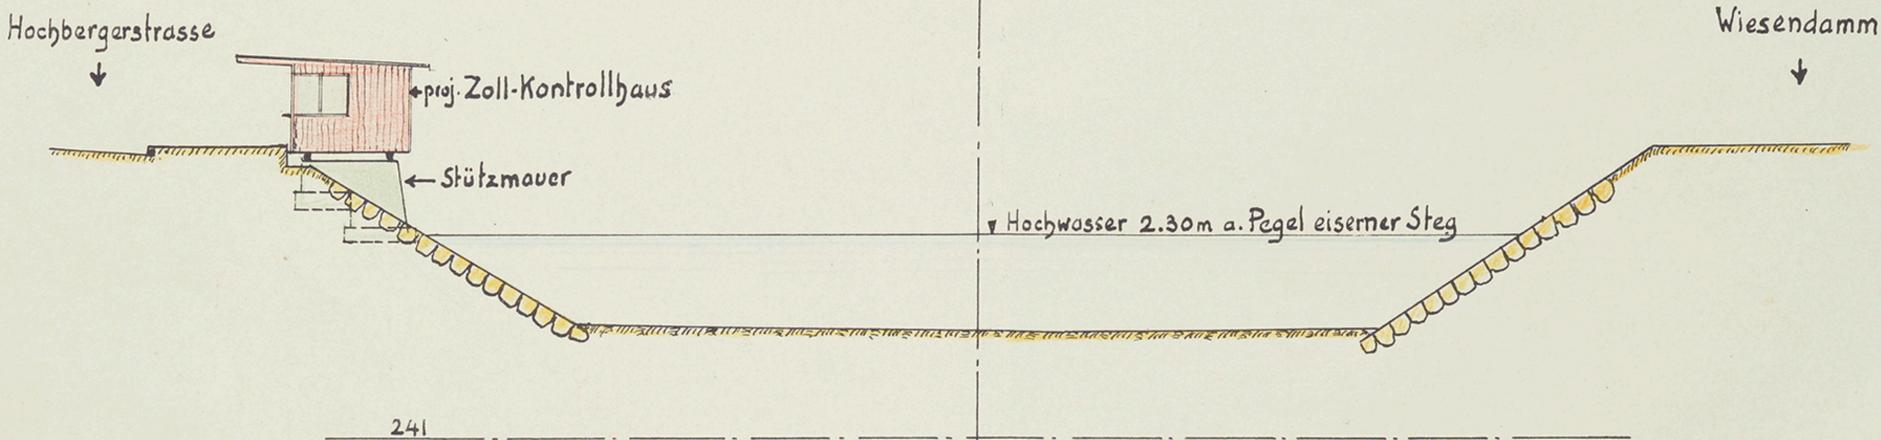

M = 1:200

21.I.44 A.L.

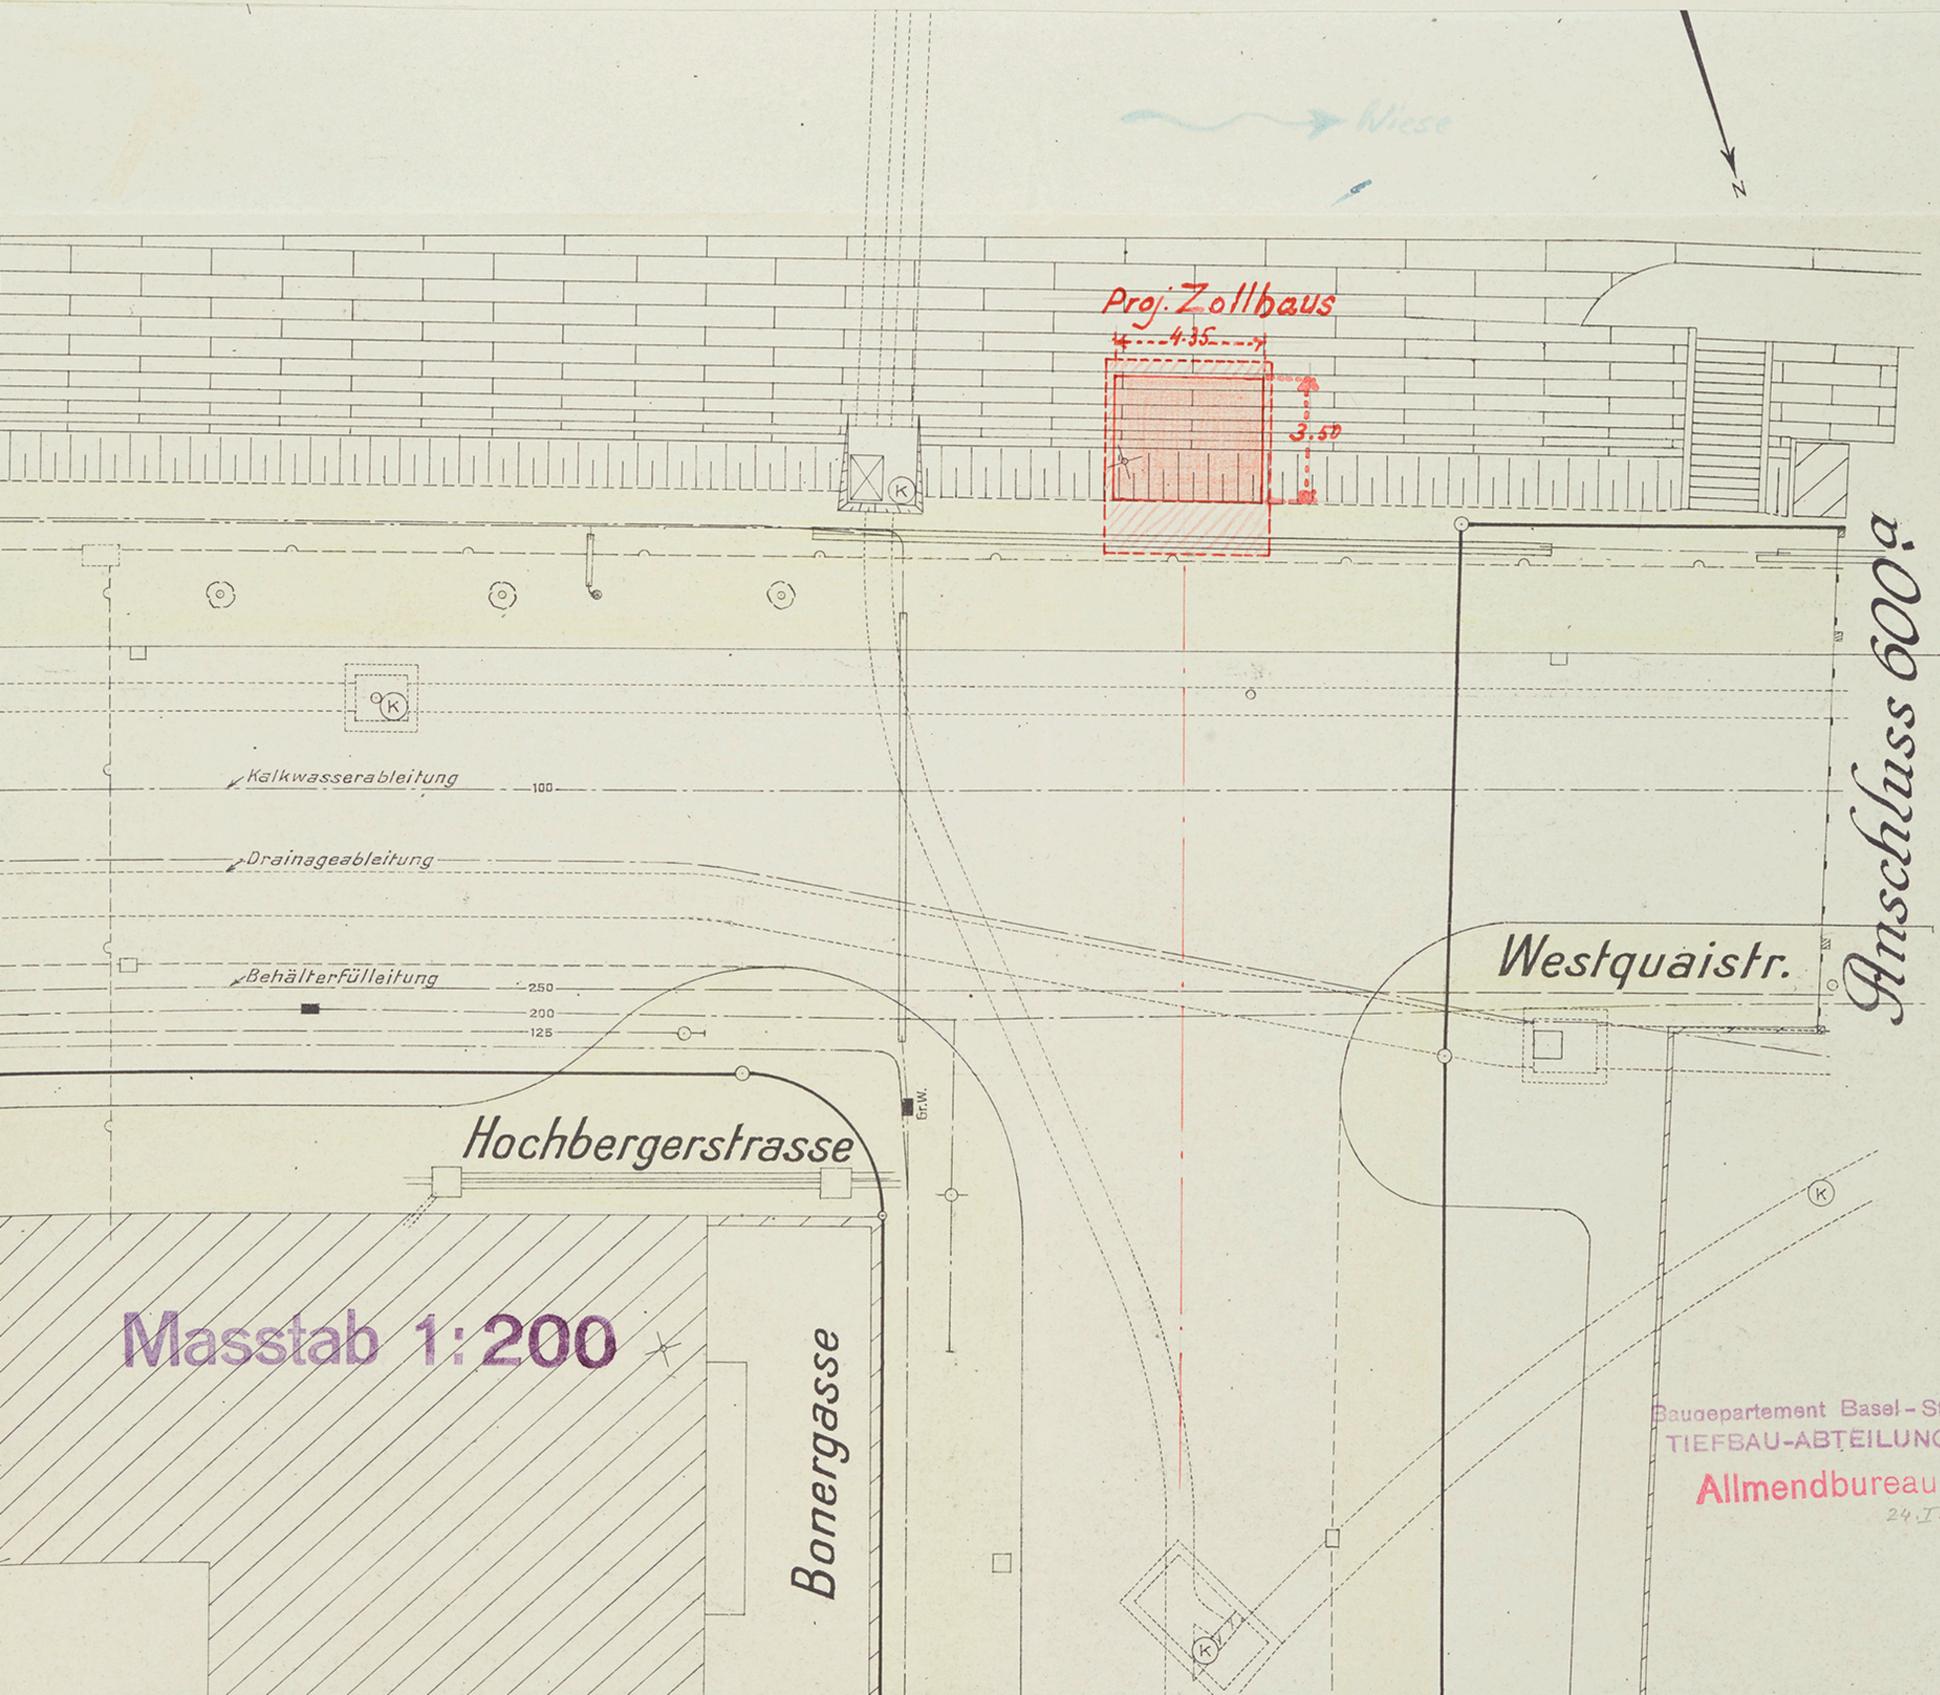


Masstab 1:200


Baudepartement Basel-Stadt
 TIEFBAU-ABTEILUNG:
 Allmendbureau

24.I.44. A.L.


443

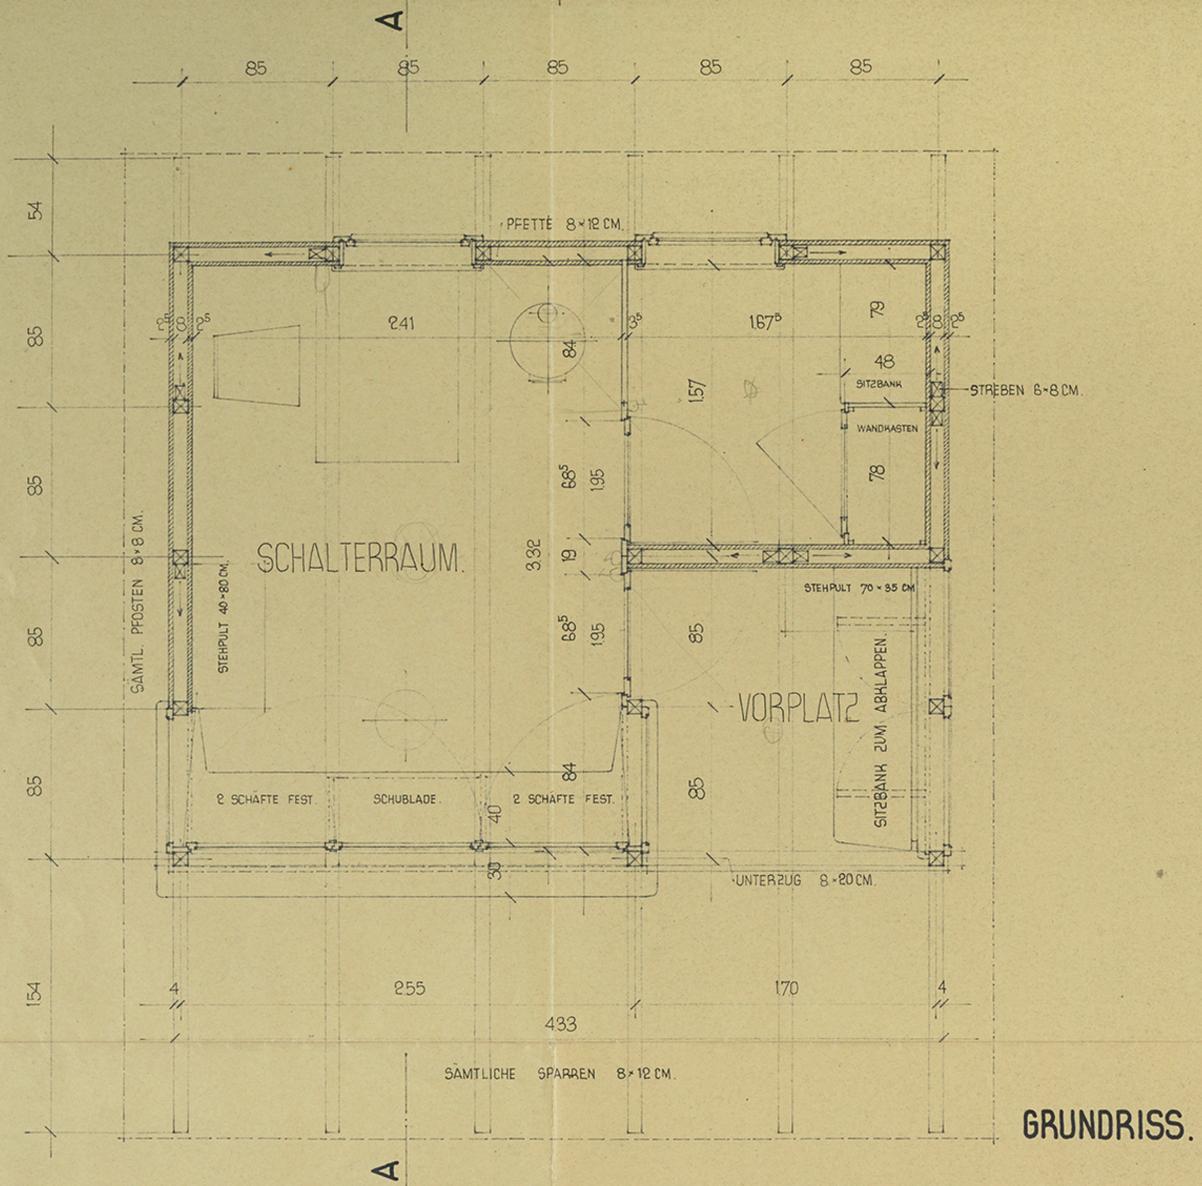

GRUNDRISS.

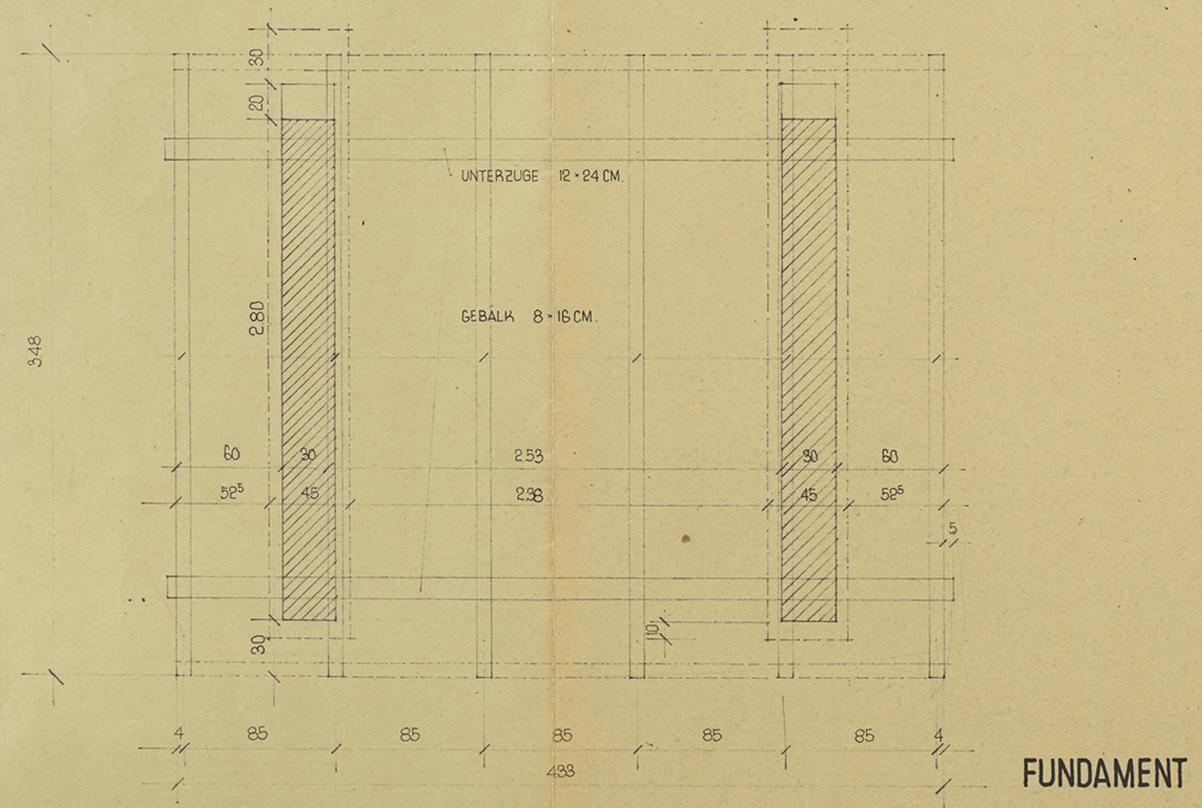


FUNDAMENT + UNTERKONSTRUKTION.

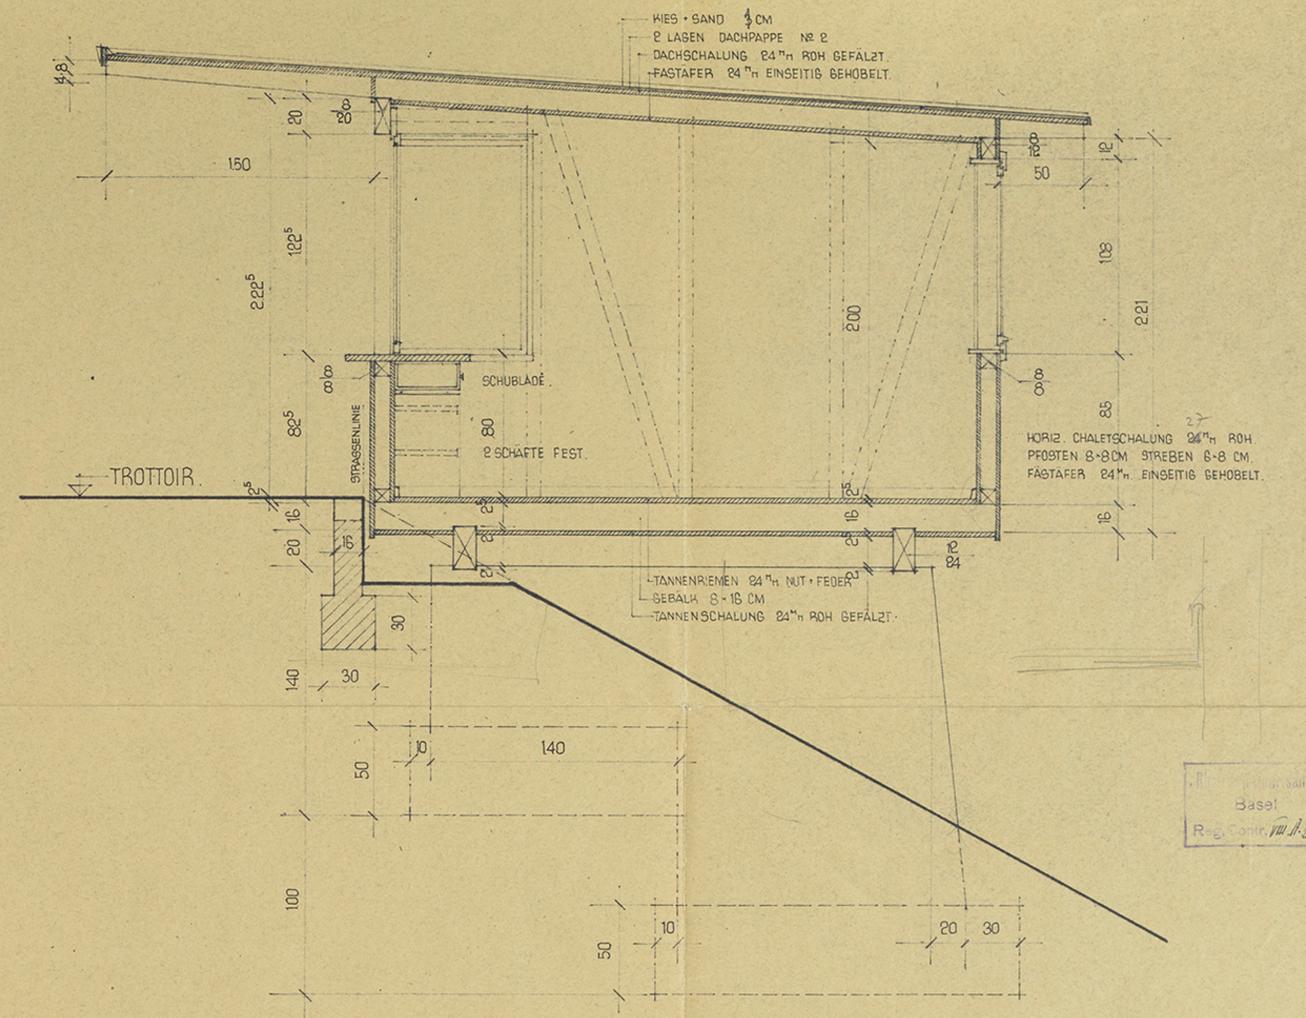


SCHNITT A-A.

KONTROLL-UND WACHTHAUS 1:20
 ZOLL RHEINHAFEN KLEINHÜNINGEN
 SCHIFFFAHRTSAMT
 ERNST EGELER
 SWB ARCHITEKT BSA
 N. 443
 M. 1:20
 D. 6.144
 DER BAUHERR: VERANTWÖRLICH:


Basel
 Reg. Com. 10.1.1911

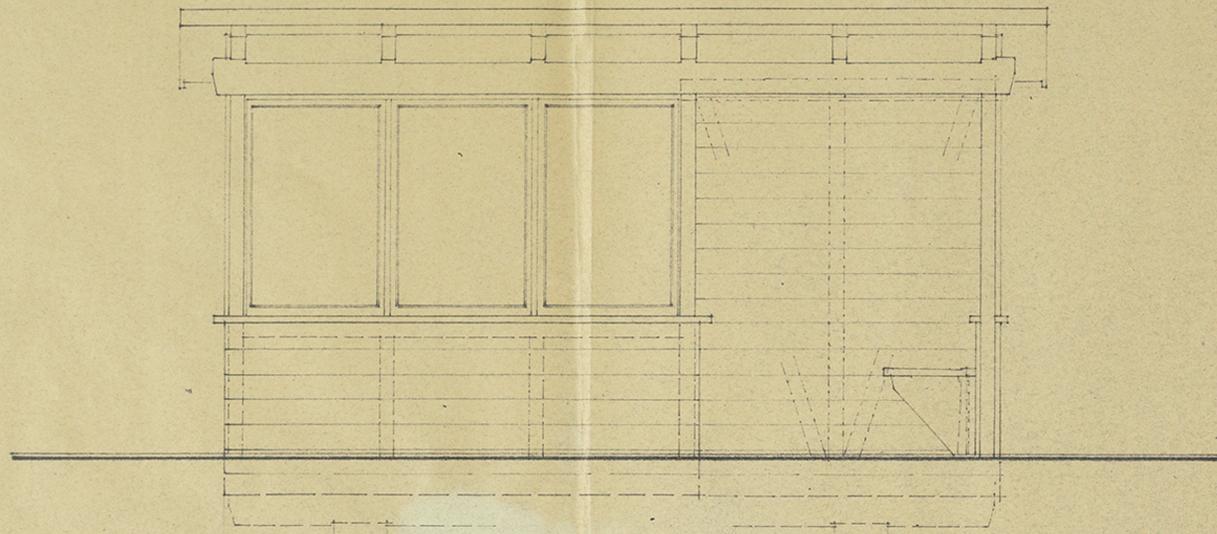


ANSICHT v. STRASSE

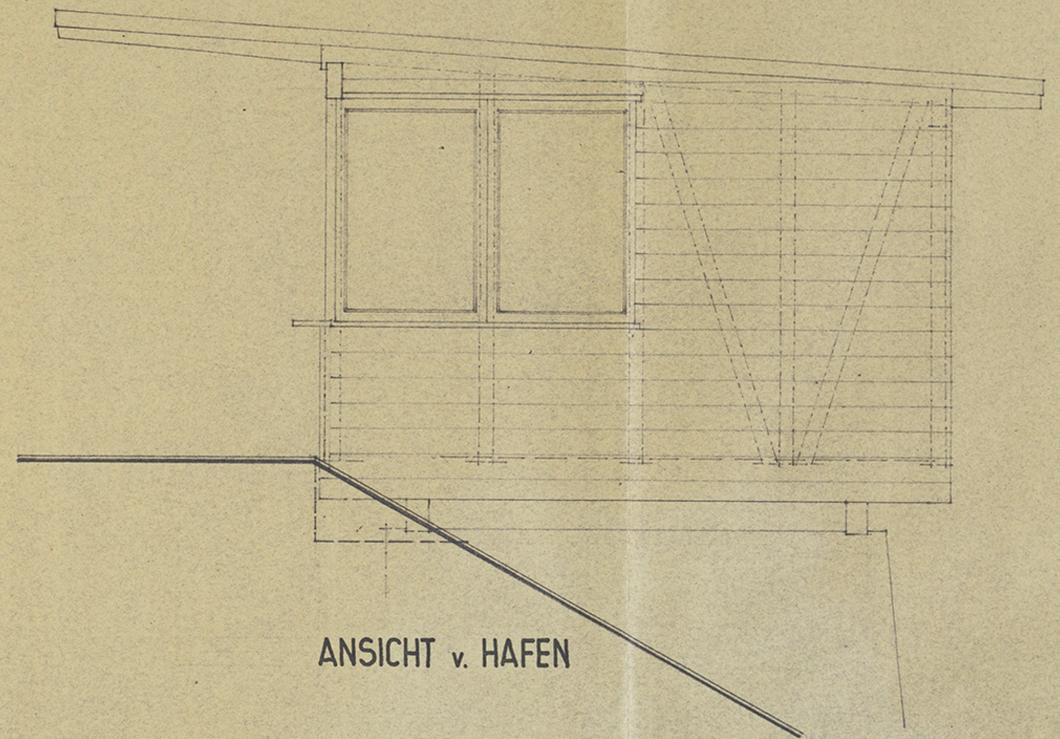

ANSICHT v. HAFEN

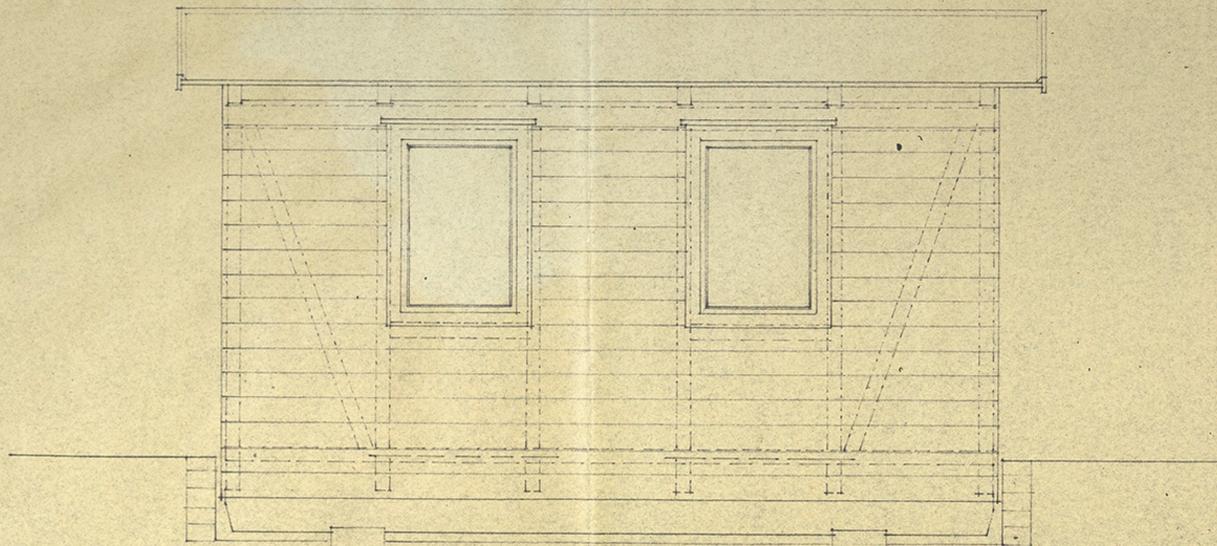

ANSICHT v. WIESE

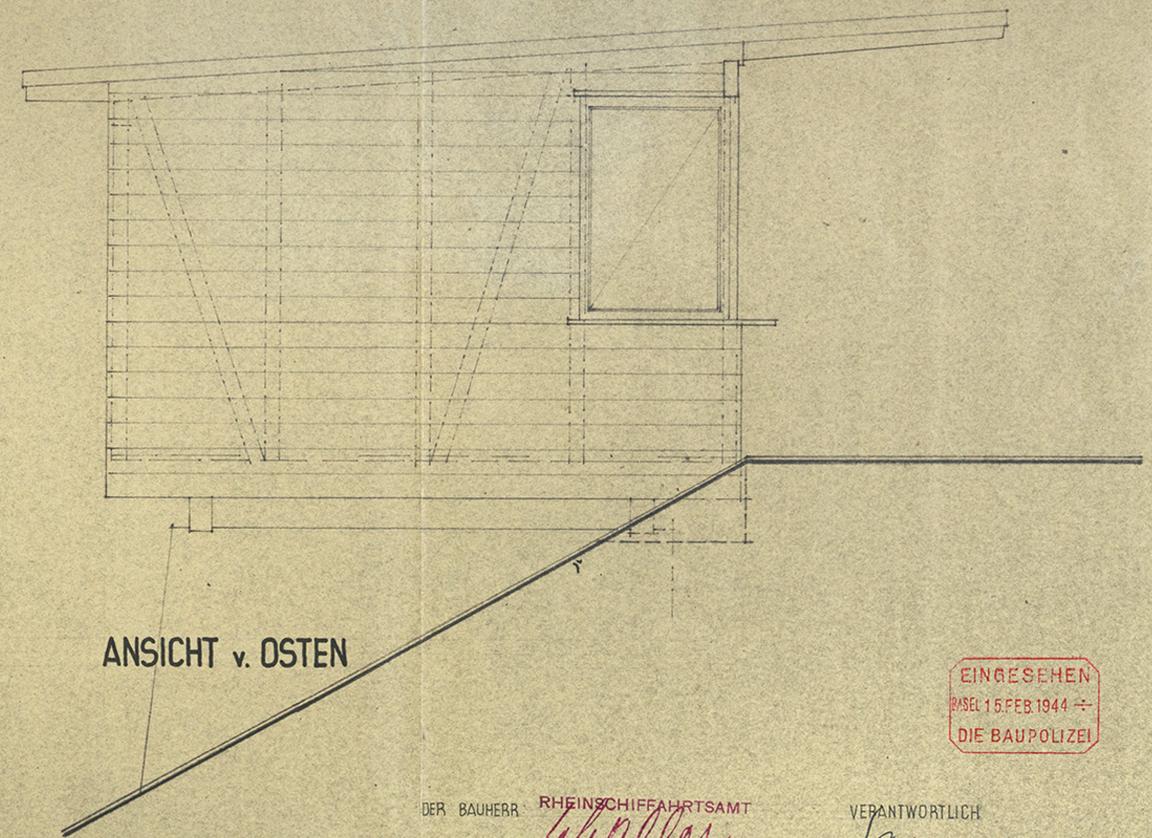

ANSICHT v. OSTEN

KONTROLL - UND WACHTHAUS 1:20
ZOLL RHEINHAFEN KLEINHÜNINGEN
SCHIFFFAHRTSAMT BASEL

EINGESEHEN
BASEL 15. FEB. 1944
DIE BAUPOLIZEI

DER BAUHERR RHEINSCHIFFFAHRTSAMT
Schaller

VERANTWÖRTLICH
Iguer

ERNST EGELER

SWB
ARCHITEKT
BSA

444
1:20
D. 8144